


# DEPARTEMENT DU CALVADOS

Commune de TROUVILLE SUR MER

2, Chemin du Rocher

Section AH n° 80 divisée en AH n° 91 et AH n° 92

## PLAN DE DIVISION ET D'ALIGNEMENT INDIVIDUEL

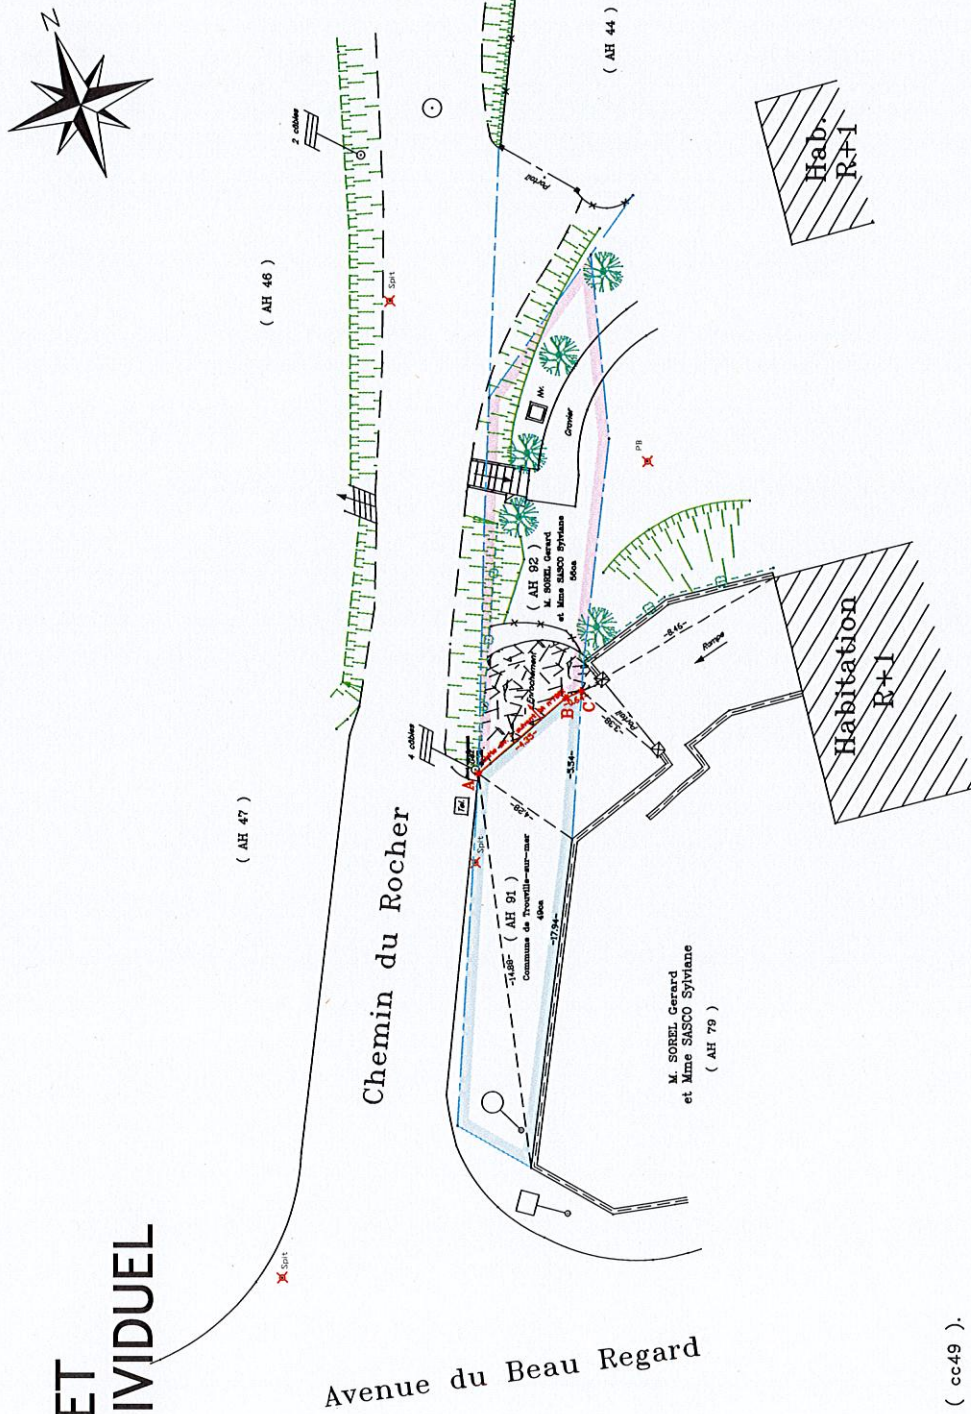

Nota : Coordonnées { X,Y } en système RGF93 ( cc49 ).

Levé et dressé par le cabinet Pierre BLOY, géomètres experts à Deauville, Septembre 2020.  
Plan établi selon l'état des lieux, sans délimitation ni bornage préalables.

<b>PIERRE BLOY</b> CABINET BUREAU DE GEOMETRIE-EXPERTS	DOSSIER N° 2020AA035D	Septembre 2020	ECHELLE : 1/200e
	IND 1 : Plan mis à jour le 14-04-2022 ( Nouveaux numéros cadastraux ).		
IND 2 :			
CréActive Place - 14800 DEAUVILLE - TEL : 02.31.88.08.32. - FAX : 02.31.87.33.91. - E-MAIL : deauville@bloy-geometre-expert.fr			

Le point A a fait l'objet d'une demande d'arrêté individuel d'alignement.