


DEPARTEMENT DU CALVADOS

Commune de TROUVILLE SUR MER

Zone d'emplois d'Hennequeville

Section AT n° 351 divisées en AT ... et ...

PLAN DE DIVISION ET D'ALIGNEMENT INDIVIDUEL

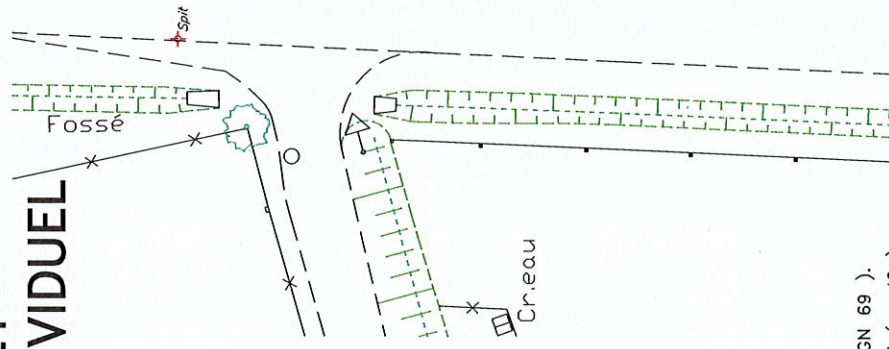

Légende :

- Arbre
- Haie
- Clôtures
- Limite ancienne
- Limite nouvelle

TABEAU DE COORDONNEES

MATRICULE	X	Y
A	1490508.96	8245706.68
B	1490528.97	8245710.79


Nota : Le nivellement est rattaché au NGF (IGN 69).
Coordonnées { X,Y } en système RGF93 (cc49).

Levé et dressé par J. LE CHAPOIS, Géomètre Expert à Deauville, Avril 2022.
Plan établi selon l'état des lieux, sans délimitation ni bornage préalables.



(AT n° 338)

Chem. de Trouville au Bois de Beauvais

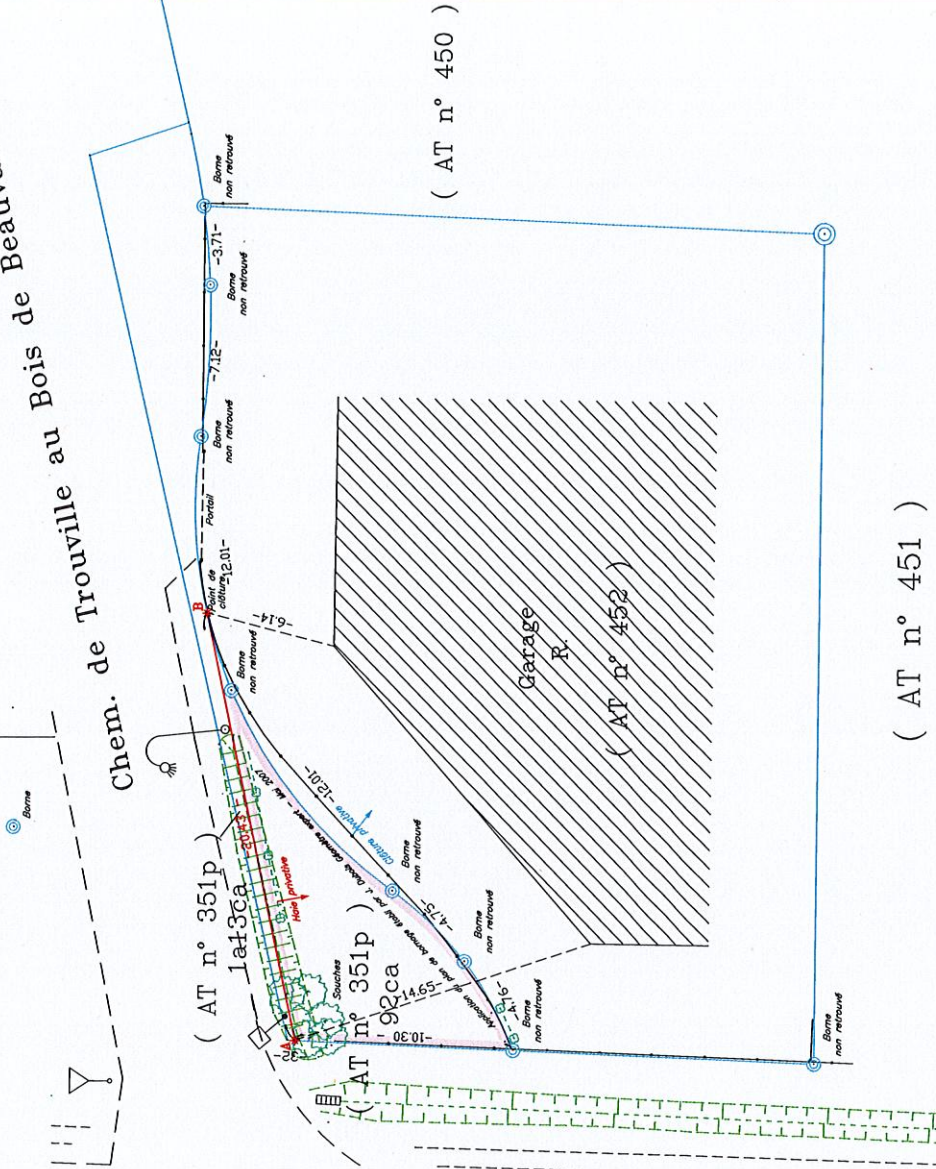

(AT n° 450)

(AT n° 452)

(AT n° 451)

Nota : Le tracé des limites périphériques résulte du relevé des limites apparentes (haies, clôtures diverses, etc.....).
Ces limites, leurs côtes périmétriques ne seront définitives qu'après délimitations contradictoires avec les propriétés voisines ainsi que par l'obtention d'un arrêté d'alignement sur l'avenue Gabriel Just et sur le chemin de Trouville au bois de Beauvais.

ECHELLE : 1/250e

AVRIL 2022

DOSSIER N° 2007AA067D

