




Coupe A-A - Partie 1

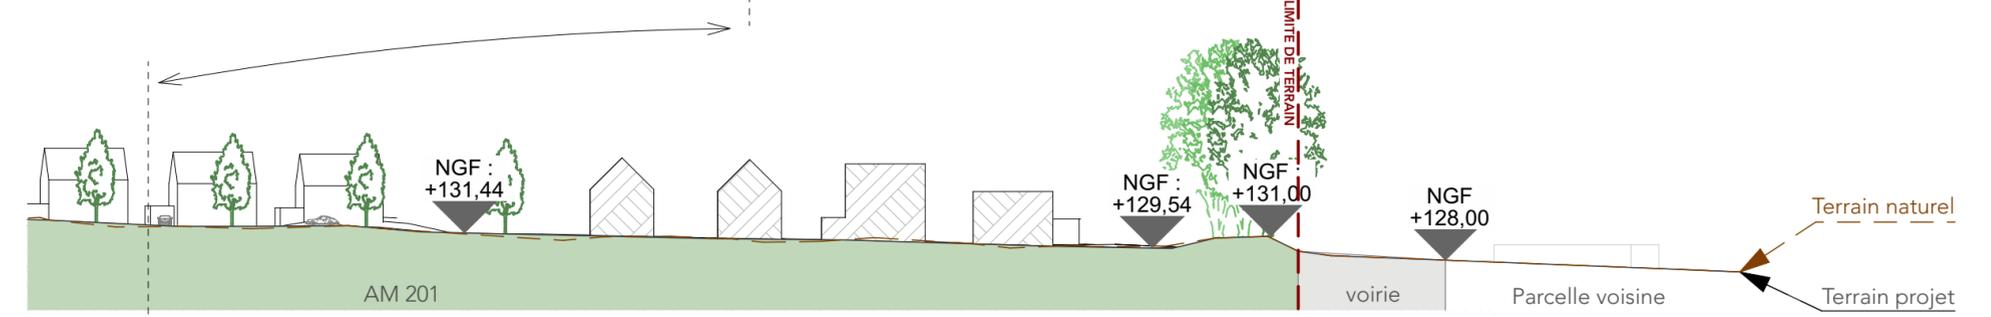

Coupe A-A - Partie 2

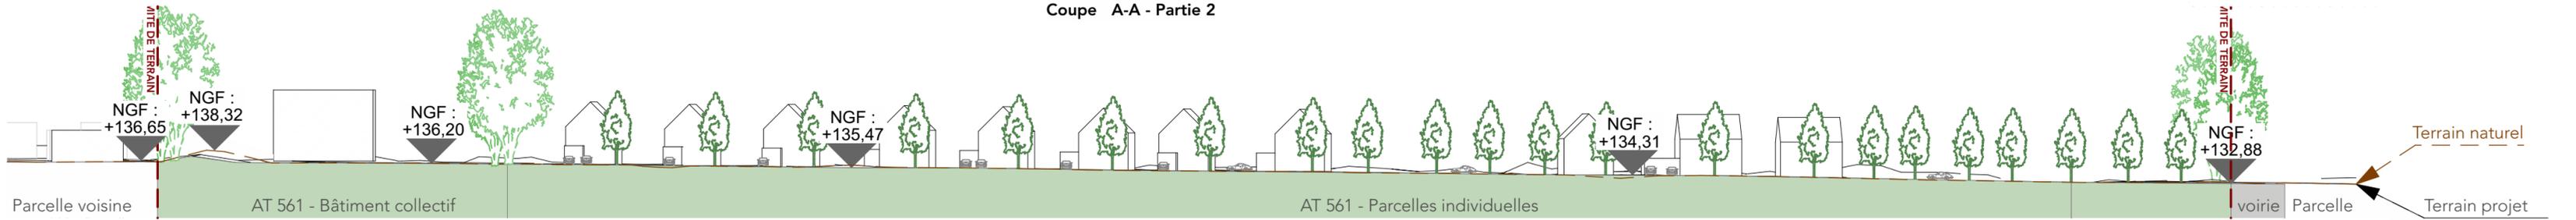

Coupe B-B

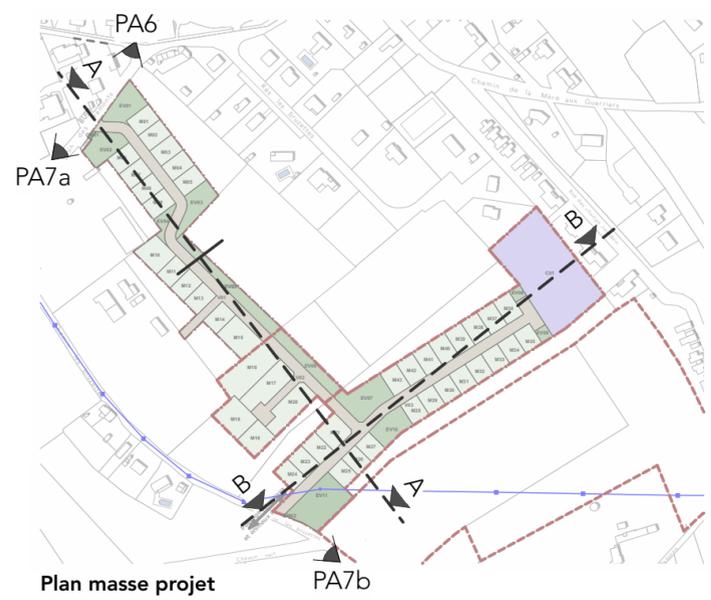

Date	Modification	N° Chrono	Version
26/09/2023		4881	9

<p>Le parc François d'Aguesseau 14360 Trouville sur mer Aménagement de 43 lots privés et 1 macrolot</p>	<p>260 Début d'étude 04/01/2023</p>

<p>Demande de permis d'aménager Coupes</p>	1:750	Version
	PA5	9

Le présent document est destiné à l'obtention d'une autorisation administrative et ne saurait être considéré comme plan d'exécution.